Oficiul de Cadastru si Publicitate

Imobiliara – Ialomita

"Prezentul document receptionat este valabil

insotit de procesul verbal de receptie

Nr. **835/** data **13.11.2020**

Cererea nr. 94551/30.09.2020

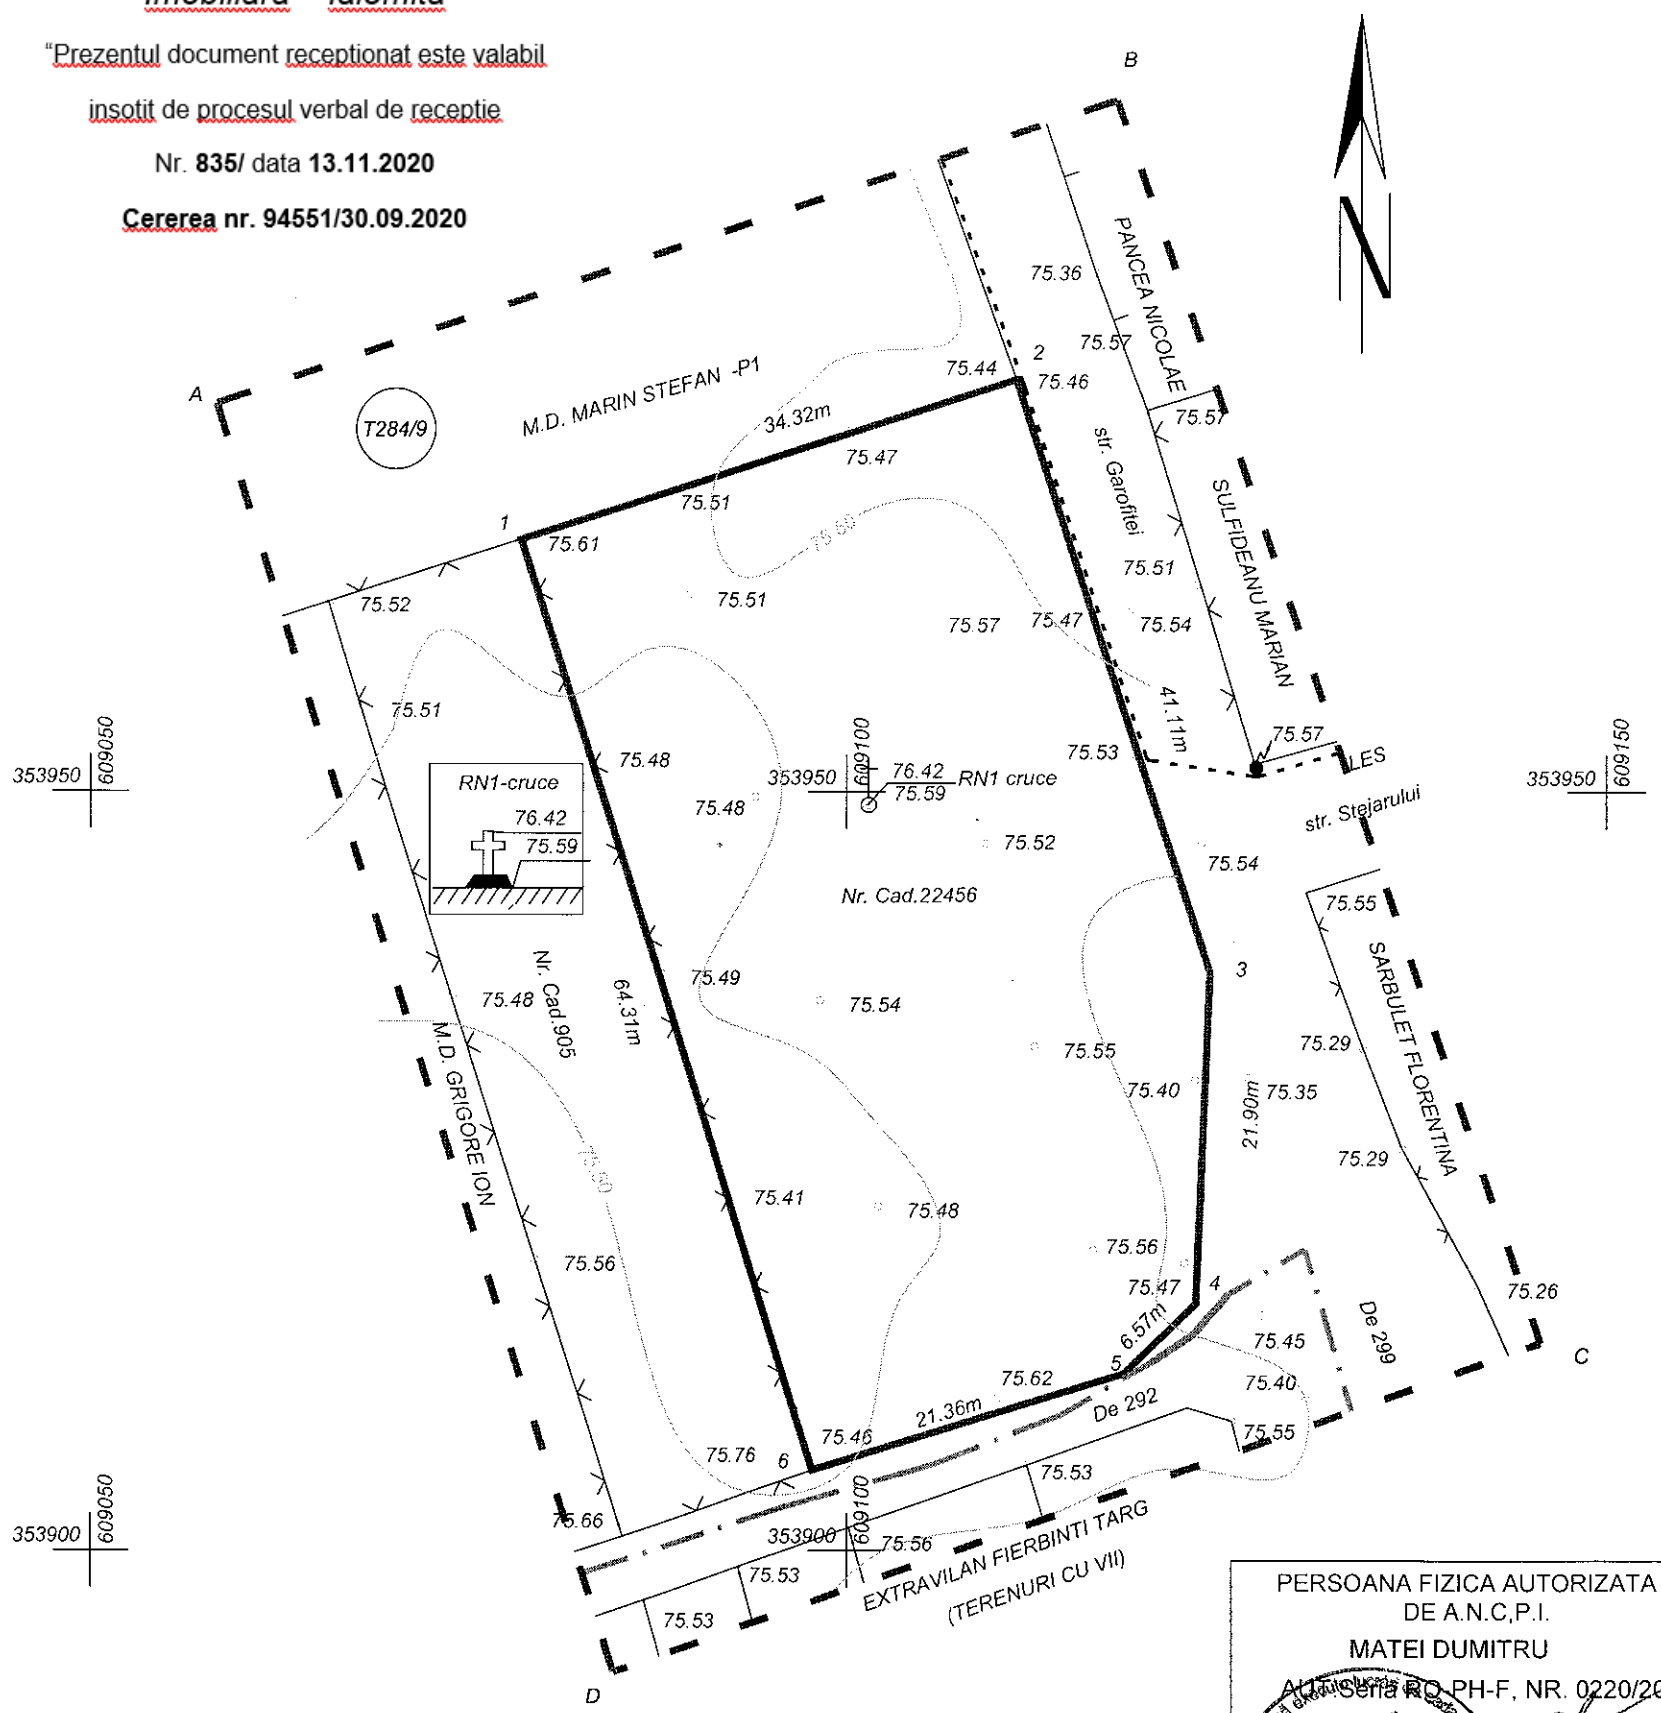

PLAN URBANISTIC DE ZONA

SCARA 1:500

Teritoriul adm. ORAS FIERBINTI TARG

Localitatea FIERBINTI TARG-tarla 291/1, parcela 1

Judetul: IALOMITA

Sector cadastral: intravilan

Proprietar: PAROHIA FIERBINTI TARG

Conform SENTINTA nr. 60/16.01.2018

Suprafata masurata imobil= 2122mp

Suprafata din act= 2122 mp

Suprafata totala masurata (LIMITA PUZ)= 5558 mp

Imobilul este inscris la cartea funciara si are numar cadastral 22456

LEGENDA

- *STALP BETON J.T.*
- *STALP METAL FIBRA OPTICA*
- *GARD BETON*
- *GARD PLASA SARMA*
- *GARD SCANDUTA*
- *CAMIN CANALIZARE*
- *LES*
- *LIMITA INTRAVILAN*
- *LIMITA IMOBIL*
- *LIMITA PUZ*

OFICIUL DE CADASTRU
SI PUBLICITATE IMOBILIARA IALOMOTA
RECEPTIONAT.....

Ilie Pahontu

Semnat digital de Ilie Pahontu
Data: 2020.11.13 13:58:49 +02'00'

Dumitru Matei

Semnat digital de Dumitru Matei
DN: c=RO, o=MATEI GH. DUMITRU "MATOP" PERSOANA FIZICA AUTORIZATA, cn=Dumitru Matei, serialNumber=MD554, givenName=Dumitru, sn=Matei, 2.5.4.97=20583456
Data: 2020.11.03 08:33:04 +02'00'

CERTIFICAT DE AUTORIZARE Seria RO-PH-F Nr. 0220 Matei Dumitru

PERSOANA FIZICA AUTORIZATA DE A.N.C.P.I. MATEI DUMITRU AUTORIZATIA Seria RO-PH-F, NR. 0220/2019	COMANDA	OBIECTUL: PLAN URBANISTIC DE ZONA pentru REANFIINTARE CIMITIR "FUNDU DANCIU" oras FIERBINTI TARG, intravilan, tarla 291/1, parcela 1 jud. Ialomita
	SCARA 1:500	BENEFICIAR: PAROHIA FIERBINTI TARG jud. IALOMITA
	DATA Nov. 2020	