


SUPRAFATA MASURATA = 22278.22 mp  
SISTEM DE PROIECTIE STEREO 70

NR CRT	DEN PUNCT CONT	COORDONATE		DIST [m]
		X[m]	Y[m]	
25	25	353628.917	607908.650	102.99
26	26	353687.514	607993.341	2.08
27	27	353689.285	607992.253	25.17
28	28	353710.733	607979.077	24.53
29	29	353731.634	607966.237	2.79
30	30	353734.013	607964.775	2.40
31	31	353732.703	607962.780	18.91
32	32	353748.756	607952.773	13.64
1	1	353760.337	607945.569	

**P.U.Z. EXTINDERE LINIE SORTARE SI  
RECICLARE MASE PLASTICE**  
SITUATIE EXISTENTA - DISFUNCTIONALITATI

SISTEM DE PROIECTARE STEREO 70  
SISTEM COTE NIVEL MAREA NEAGRA

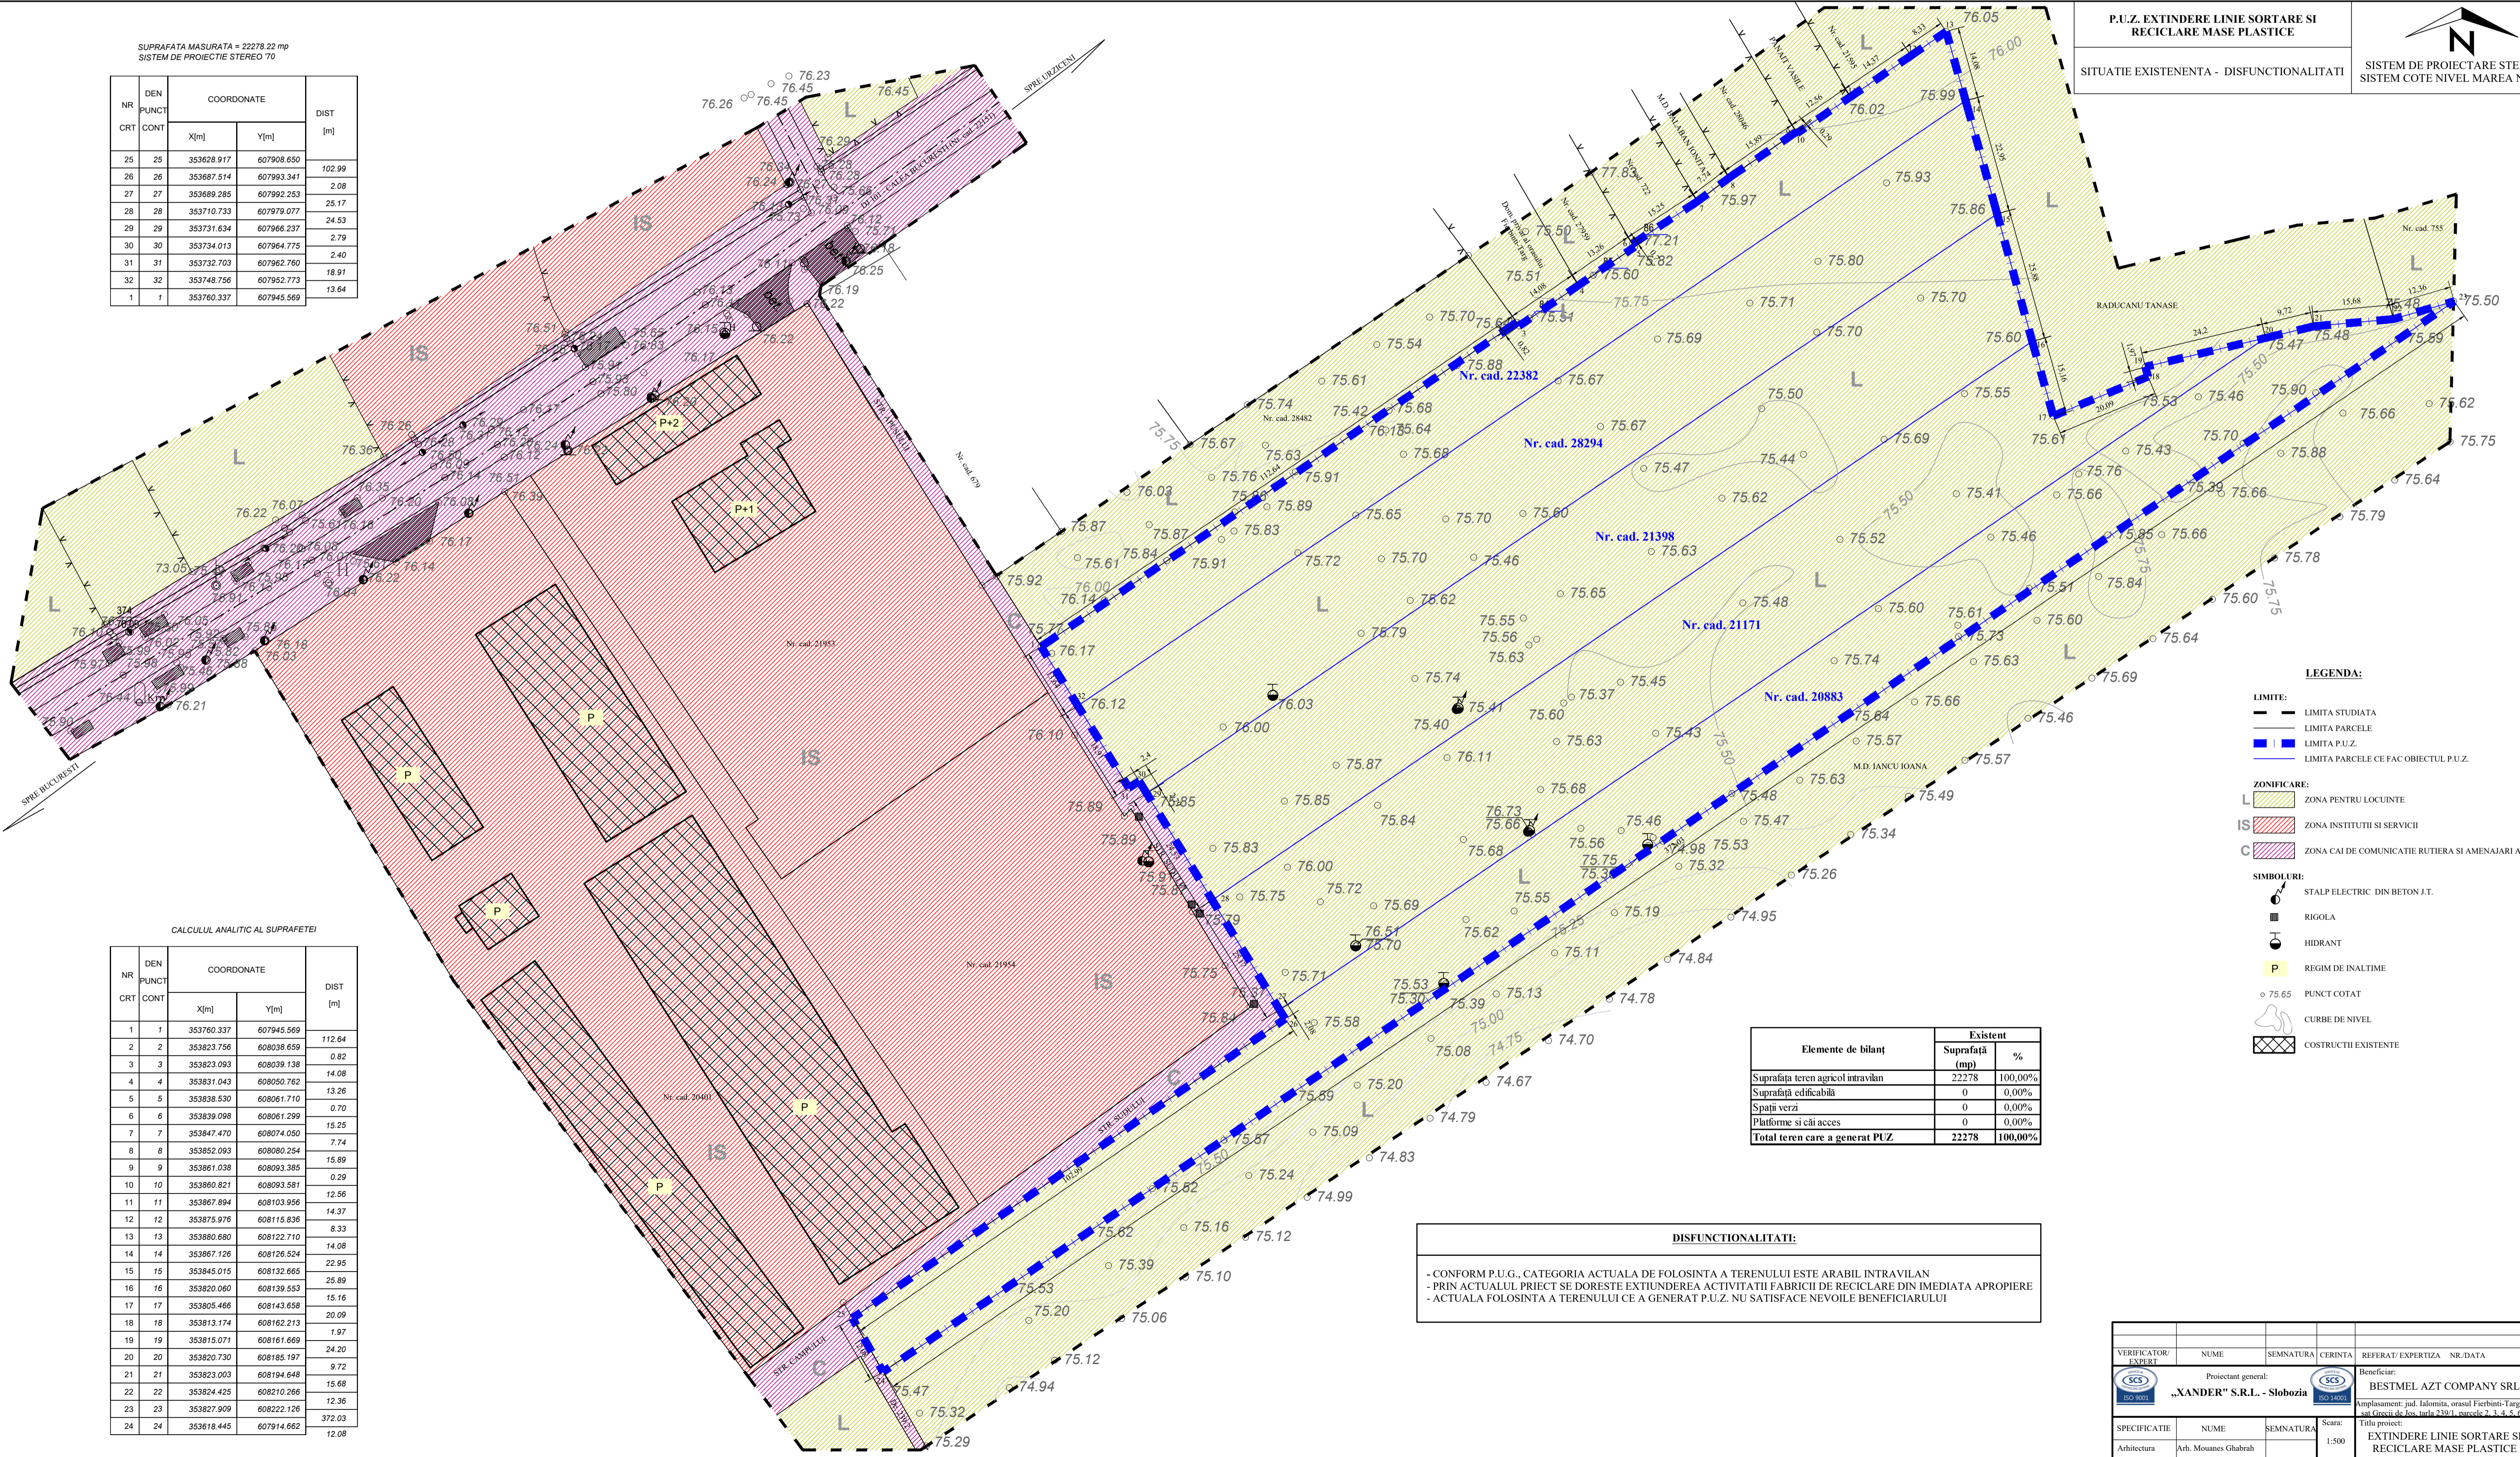

CALCULUL ANALITIC AL SUPRAFETEI

NR CRT	DEN PUNCT CONT	COORDONATE		DIST [m]
		X[m]	Y[m]	
1	1	353760.337	607945.569	112.64
2	2	353823.756	608036.659	0.82
3	3	353823.093	608039.138	14.08
4	4	353831.043	608050.762	13.26
5	5	353838.530	608061.710	0.70
6	6	353839.098	608061.299	15.25
7	7	353847.470	608074.050	7.74
8	8	353852.093	608080.254	15.89
9	9	353861.038	608093.385	0.29
10	10	353860.821	608093.581	12.56
11	11	353867.894	608103.956	14.37
12	12	353875.976	608115.836	8.33
13	13	353880.680	608122.710	14.08
14	14	353867.126	608126.524	22.95
15	15	353845.015	608132.665	25.89
16	16	353820.060	608139.553	15.16
17	17	353805.466	608143.658	20.09
18	18	353813.174	608162.213	1.97
19	19	353815.071	608161.669	24.20
20	20	353820.730	608185.197	9.72
21	21	353823.003	608194.648	15.68
22	22	353824.425	608210.266	12.36
23	23	353827.909	608222.126	372.03
24	24	353818.445	607914.662	12.08

- LEGENDA:**
- LIMITE:**
    - LIMITA STUDIATA
    - LIMITA PARCELE
    - LIMITA P.U.Z.
    - LIMITA PARCELE CE FAC OBIECTUL P.U.Z.
  - ZONIFICARE:**
    - L ZONA PENTRU LOCUINTE
    - IS ZONA INSTITUTII SI SERVICII
    - C ZONA CAI DE COMUNICATIE RUTIERA SI AMENAJARI AFERENTE
  - Simboluri:**
    - STALP ELECTRIC DIN BETON J.T.
    - RIGOLA
    - HIDRANT
    - P REGIM DE INALTIME
    - PUNCT COTAT
    - CURBE DE NIVEL
    - ▣ COSTRUCII EXISTENTE

Elemente de bilanț	Existent	
	Suprafață (mp)	%
Suprafața teren agricol intravilan	22278	100,00%
Suprafața edificabilă	0	0,00%
Spații verzi	0	0,00%
Platforme și căi acces	0	0,00%
<b>Total teren care a generat PUZ</b>	<b>22278</b>	<b>100,00%</b>

**DISFUNCTIONALITATI:**

- CONFORM P.U.G., CATEGORIA ACTUALA DE FOLOSINTA A TERENULUI ESTE ARABIL INTRAVILAN  
- PRIN ACTUALUL PRIECT SE DORESTE EXTINDERE ACTIVITATI FABRICII DE RECICLARE DIN IMEDIATA APROPIERE  
- ACTUALA FOLOSINTA A TERENULUI CE A GENERAT P.U.Z. NU SATISFACE NEVOILE BENEFICIARULUI

VERIFICATOR / EXPERT	NUME	SEMNTATURA	CERINTA	REFERAT EXPERTIZA	NR./DATA
Proiectant general:	„XANDER” S.R.L. - Slobozia			Beneficiar:	BESTMEL AZT COMPANY SRL
Titlu proiect:	Amplasament jud. Ialomița, orașul Fierbint-Targ, sat Greșcu de Jos, cart. 2321, parcele 2, 3, 4, 5, 6			Proiect nr.:	897/2023
Titlu planșă:	SITUAȚIE EXISTENTA DISFUNCTIONALITATI			Faza:	P.U.Z.
Specificatie:	NUME	SEMNTATURA	Scara:	1:500	Forma:
Arhitectura:	Arh. Mouanes Ghabrah				A1+
Proiectat:	Arh. Mouanes Ghabrah		Data:	Decembrie 2023	Planșă nr.:
Tehnoredactat:	Th. Arh. Istudor Aurelian				